


# 展区3D图



# 展位分布平面图

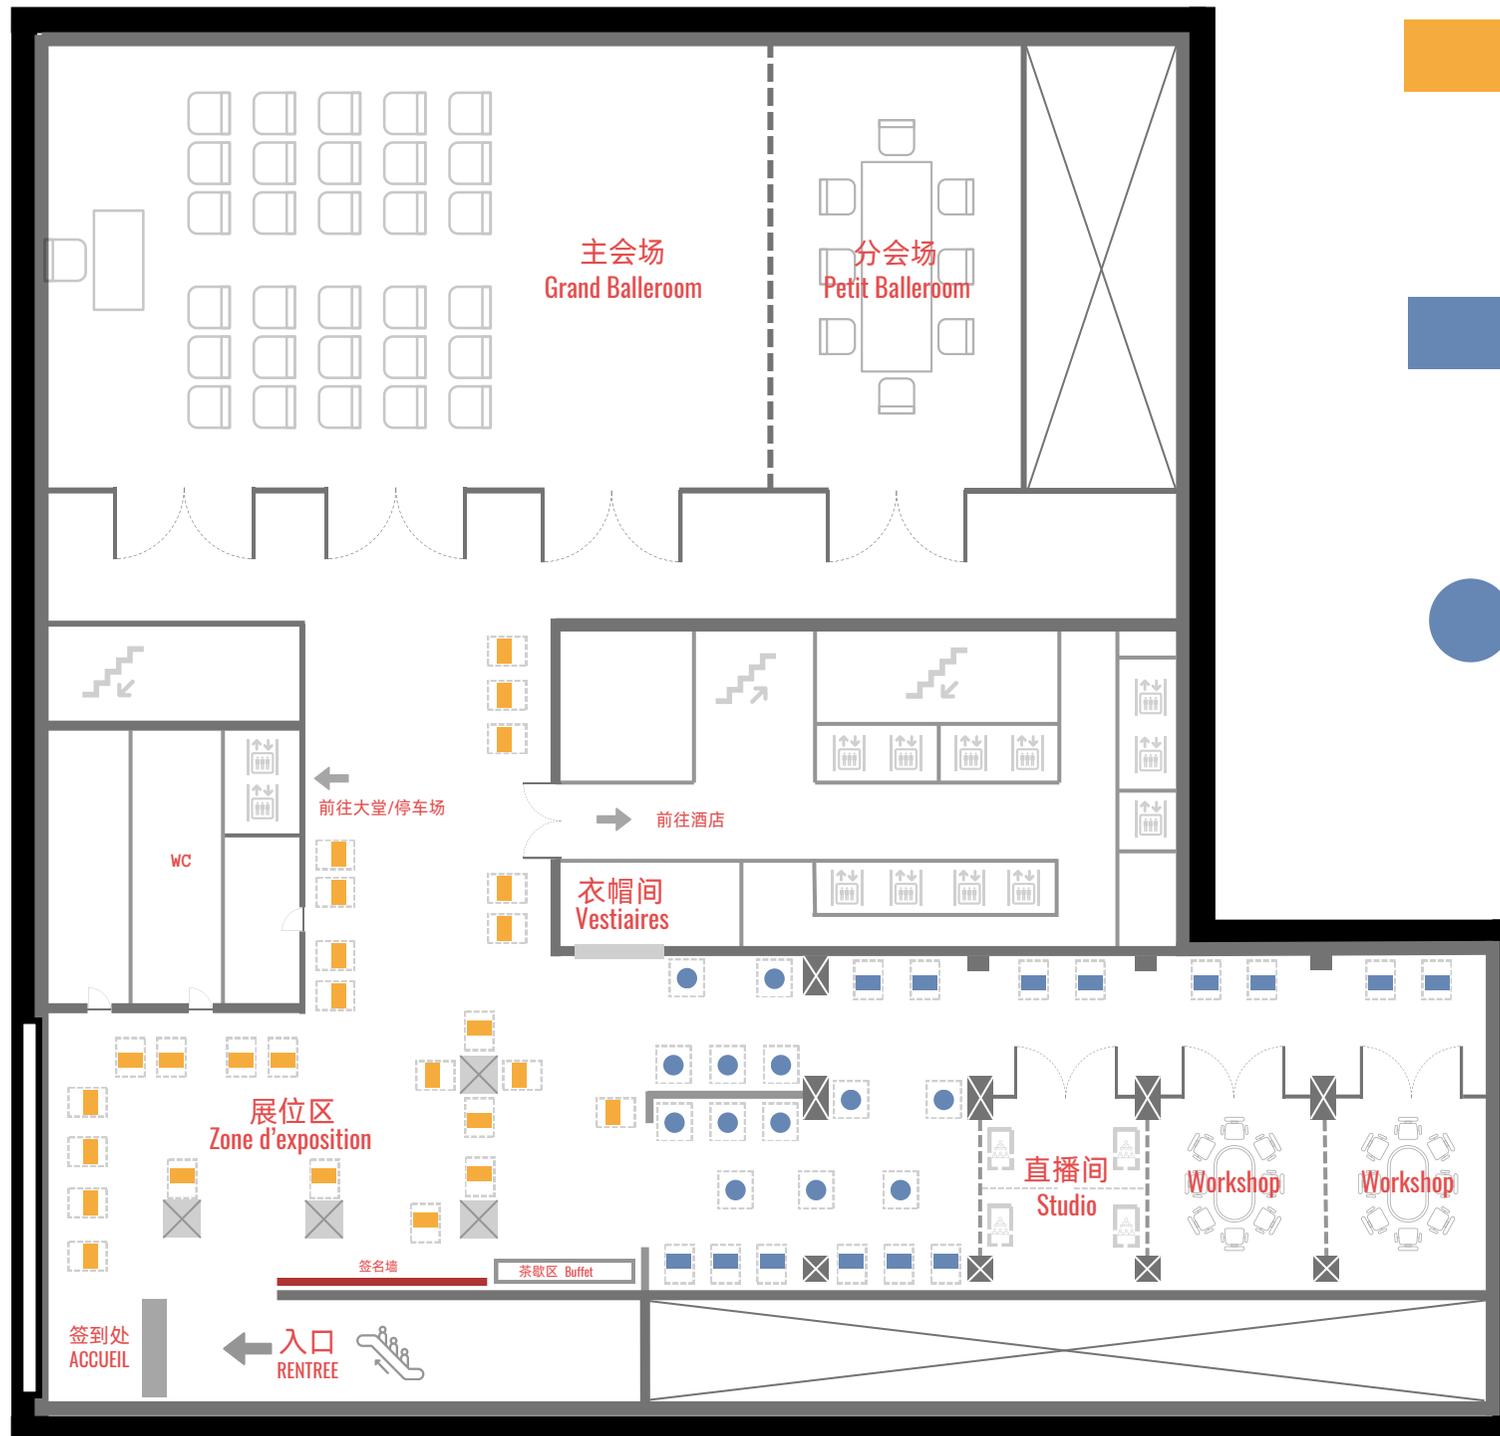

## 高级展位

- 展板面积: 1.5x2m
- 展台面积: 0.7x1.8m
- 展位区域: 6m<sup>2</sup>

## 标准展位1

- 展板面积: 1.2x2m
- 展台面积: 0.7x1.8m
- 展位区域: 4m<sup>2</sup>



## 标准展位2

- 展板面积: 1.2x2m
- 展台面积: 0.7m (直径)
- 展位区域: 4m<sup>2</sup>

展位区: 800m<sup>2</sup>  
 主会场: 550m<sup>2</sup>  
 分会场: 200m<sup>2</sup>  
 直播间: 70m<sup>2</sup>  
 workshop: 70m<sup>2</sup>x2


## 高级展位：24个

尺寸规格	背板门楣高度： 0.58m（左）0.37m（右）
	展台背板：1.5x2x0.1m
	展台：1.8x0.75m
设计画面 要求明细	背板设计： 源文件AI格式 高清JPG效果图 出血线：5mm每边

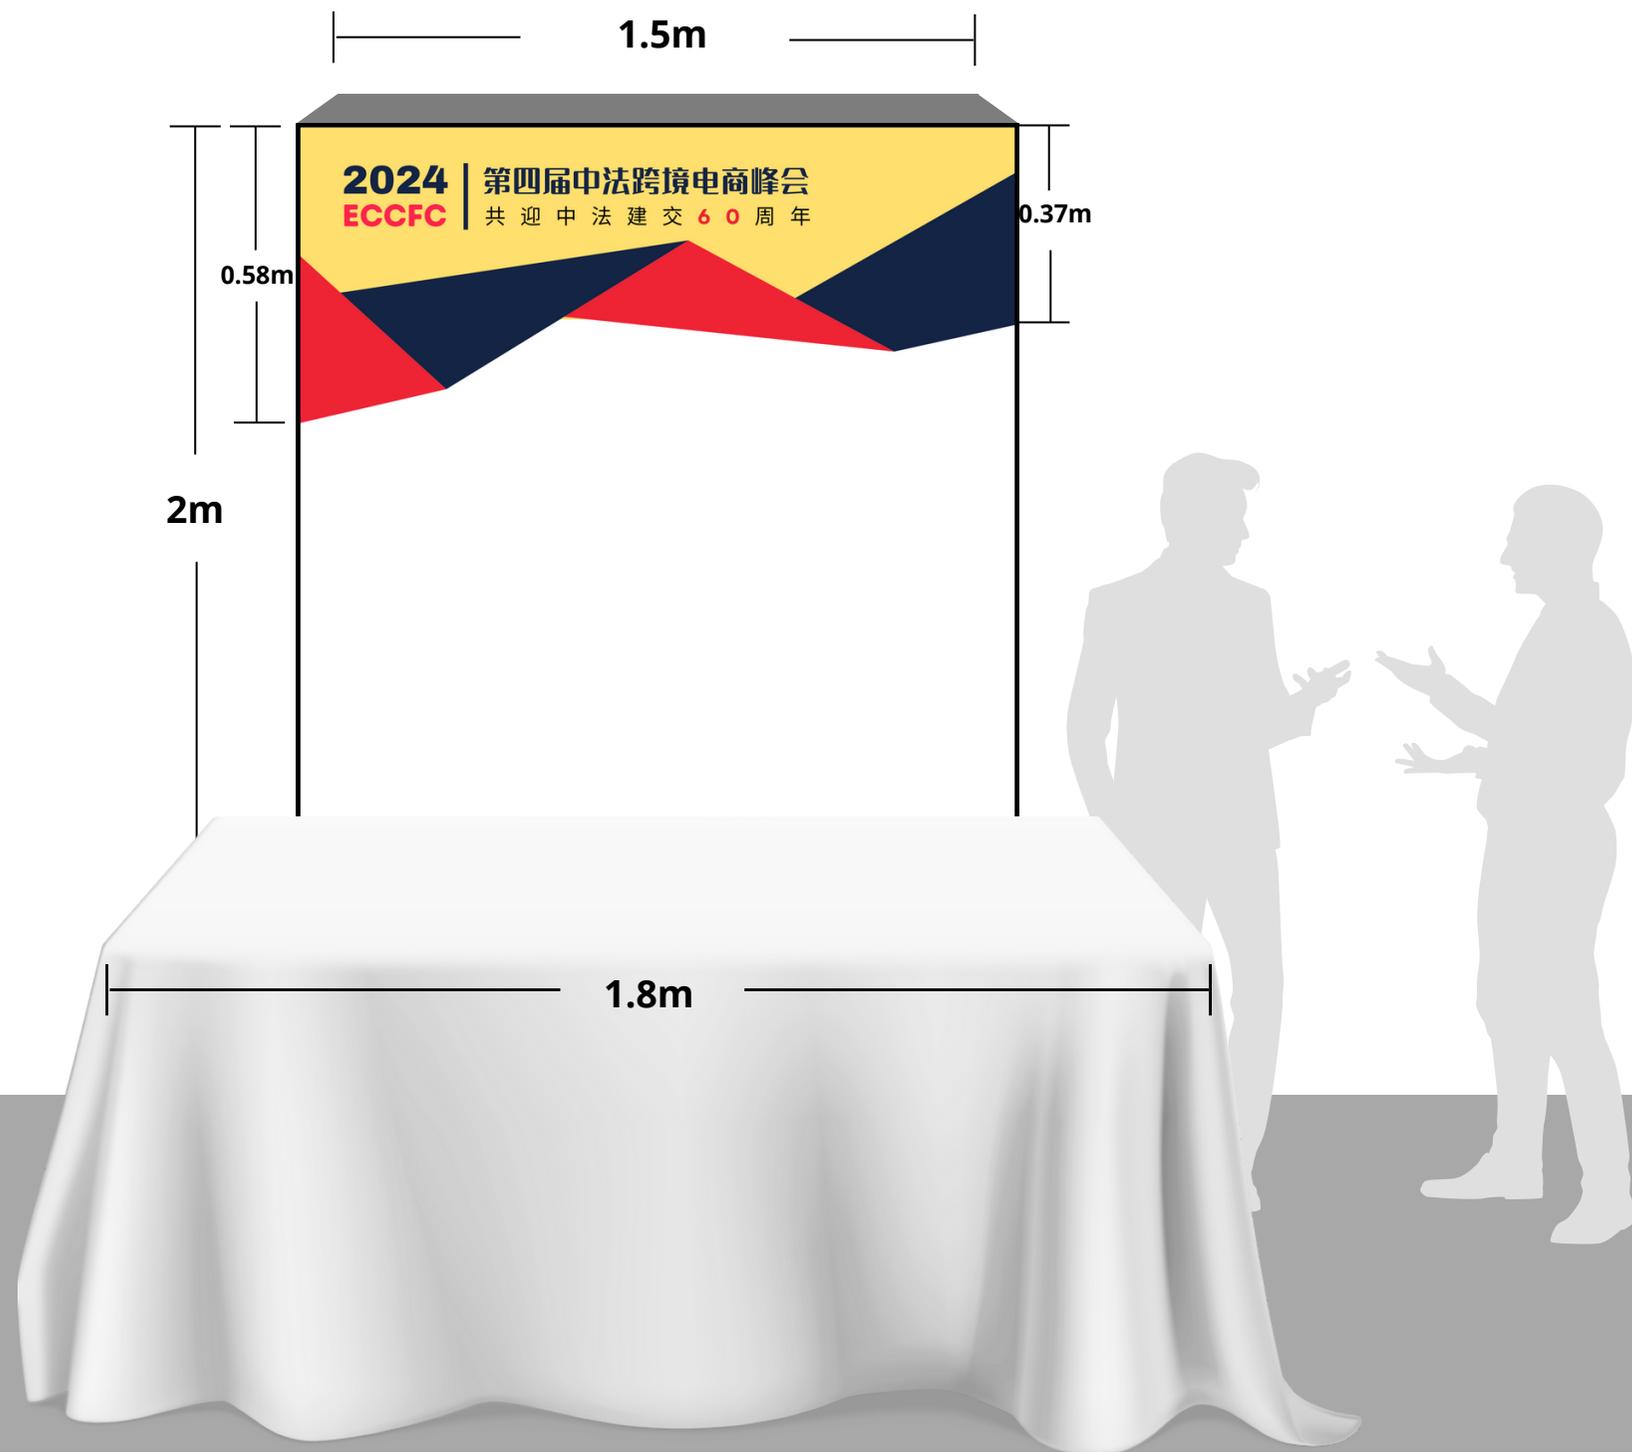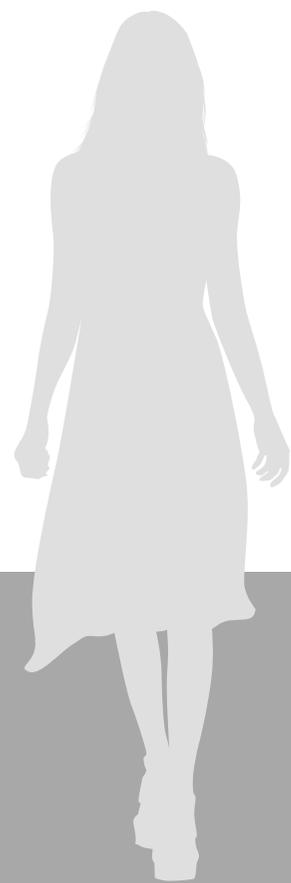

# 标准展位：14个

尺寸规格	背板门楣高度： 0.58m（左）0.37m（右）
	展台背板：1.2x2x0.1m
	展台：1.8x0.75m
设计画面 要求明细	背板设计： 源文件AI格式 高清图JPG效果图 出血线：5mm每边

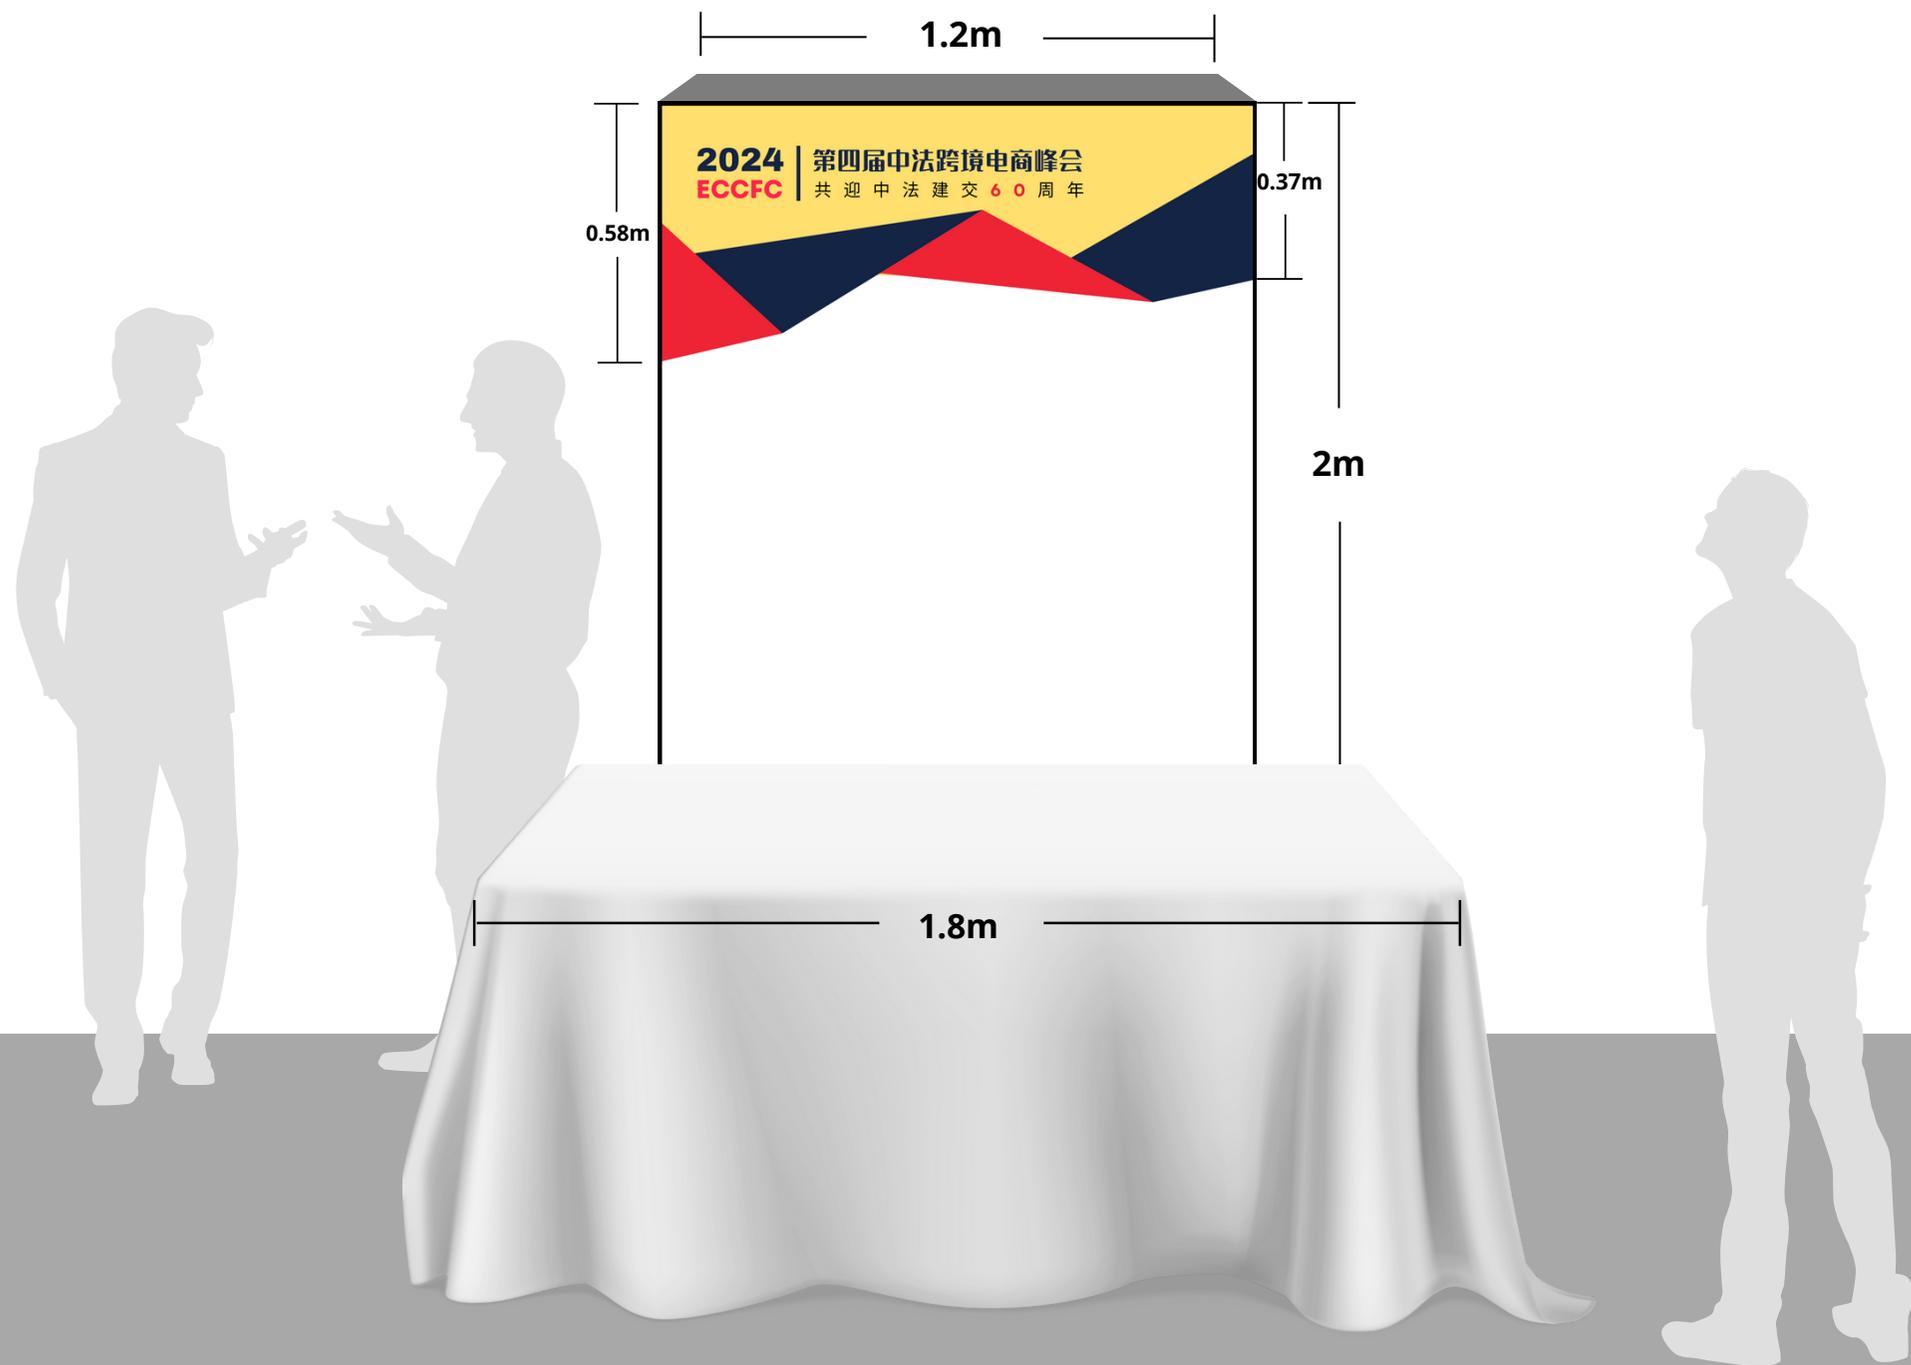


# 圆形标准展位：13个

尺寸规格	背板门楣高度： 0.58m（左）0.37m（右）
	展台背板：1.2x2x0.1m
	圆形展台直径：0.7m
设计画面 要求明细	背板设计： 源文件AI格式 高清图JPG效果图 出血线：5mm每边



# 展台尺寸总览

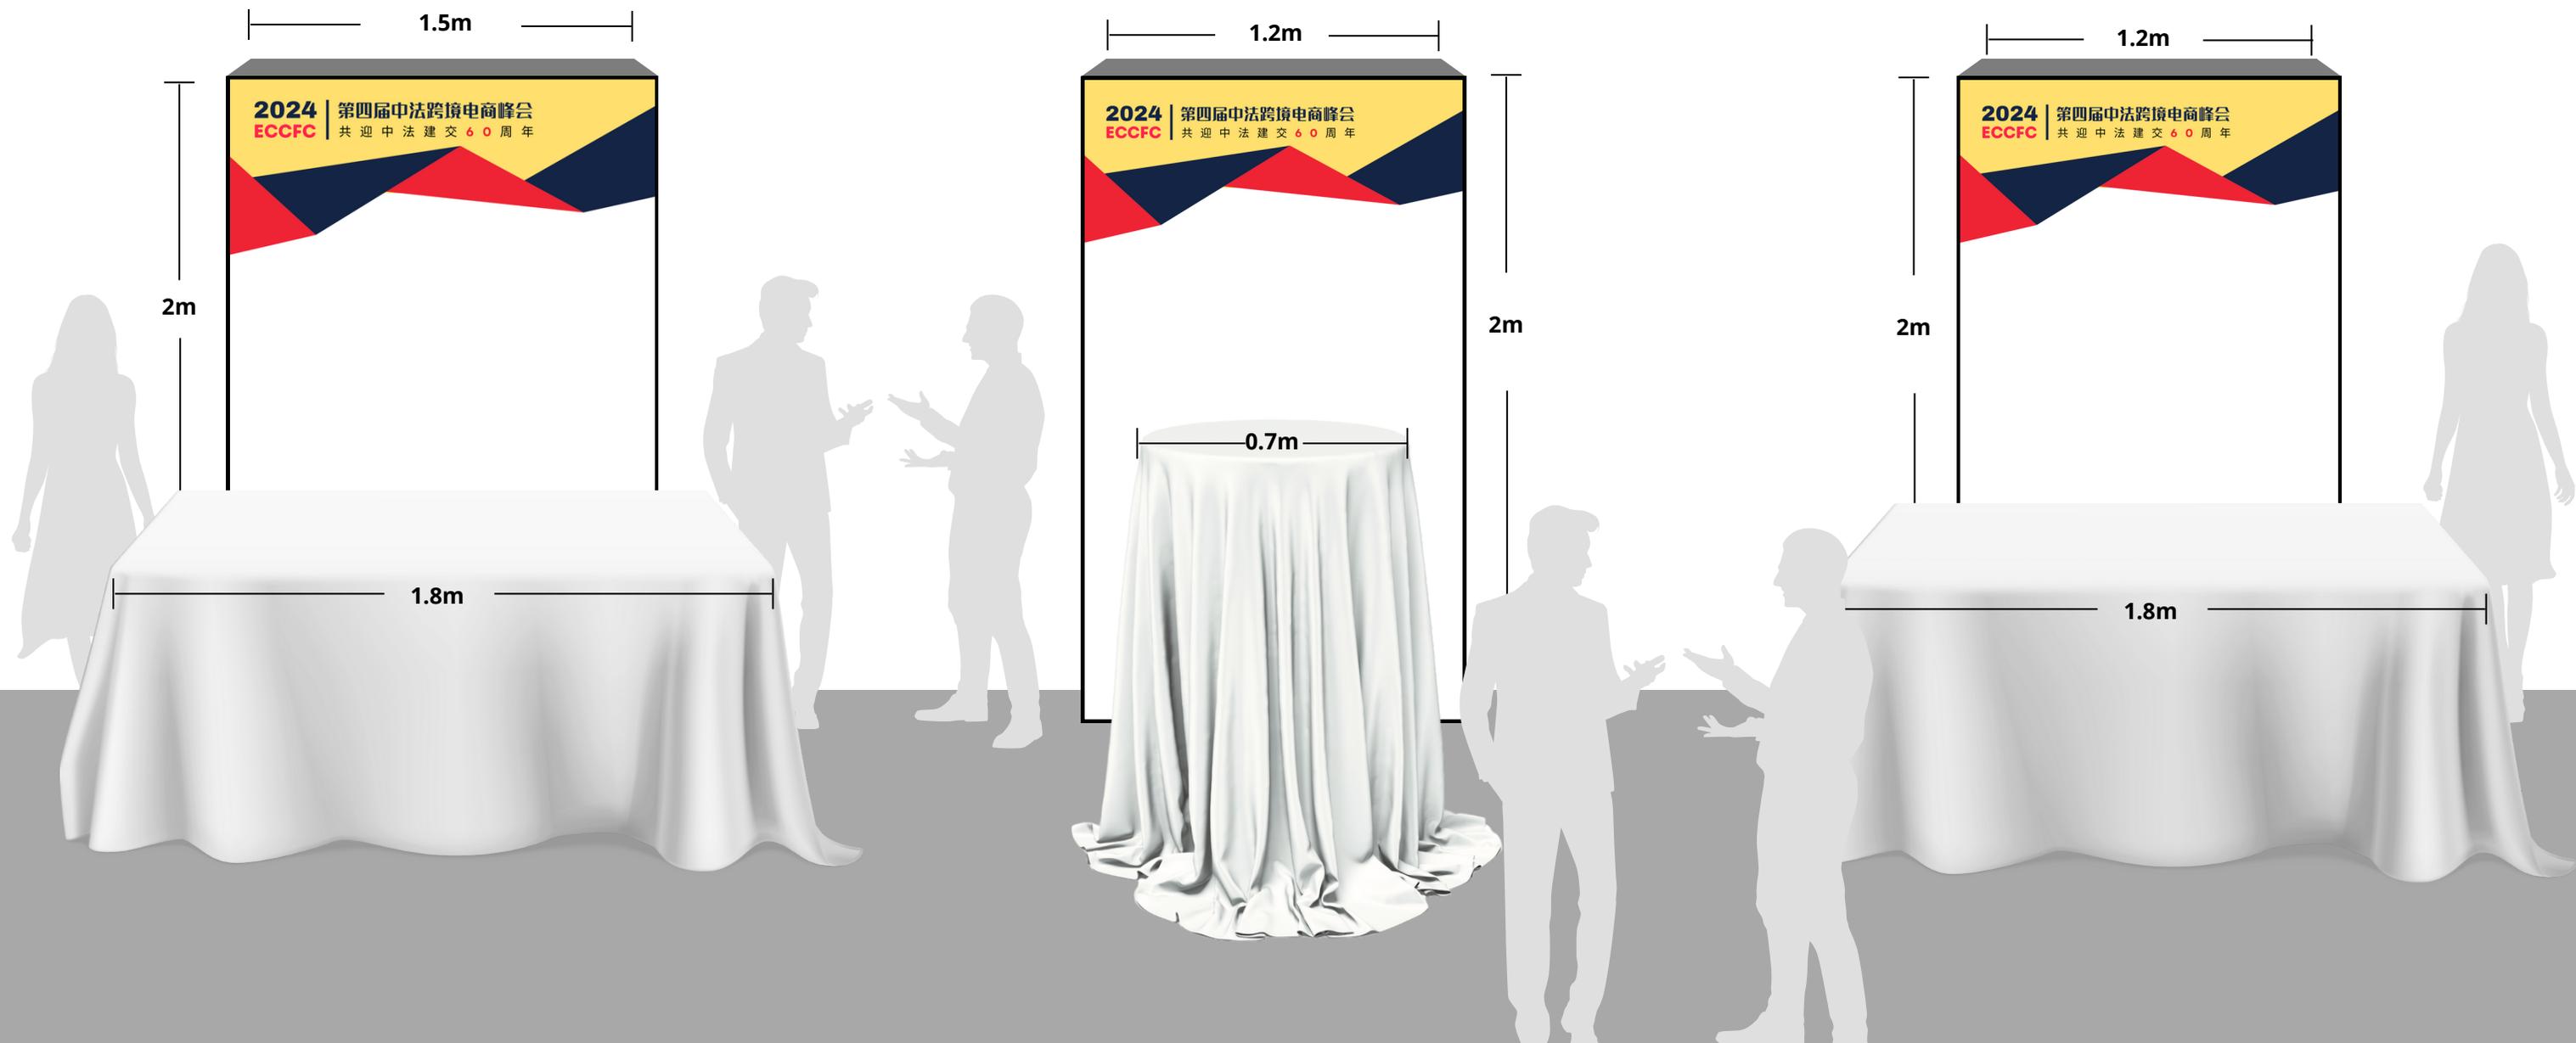

# 展位效果示意图

